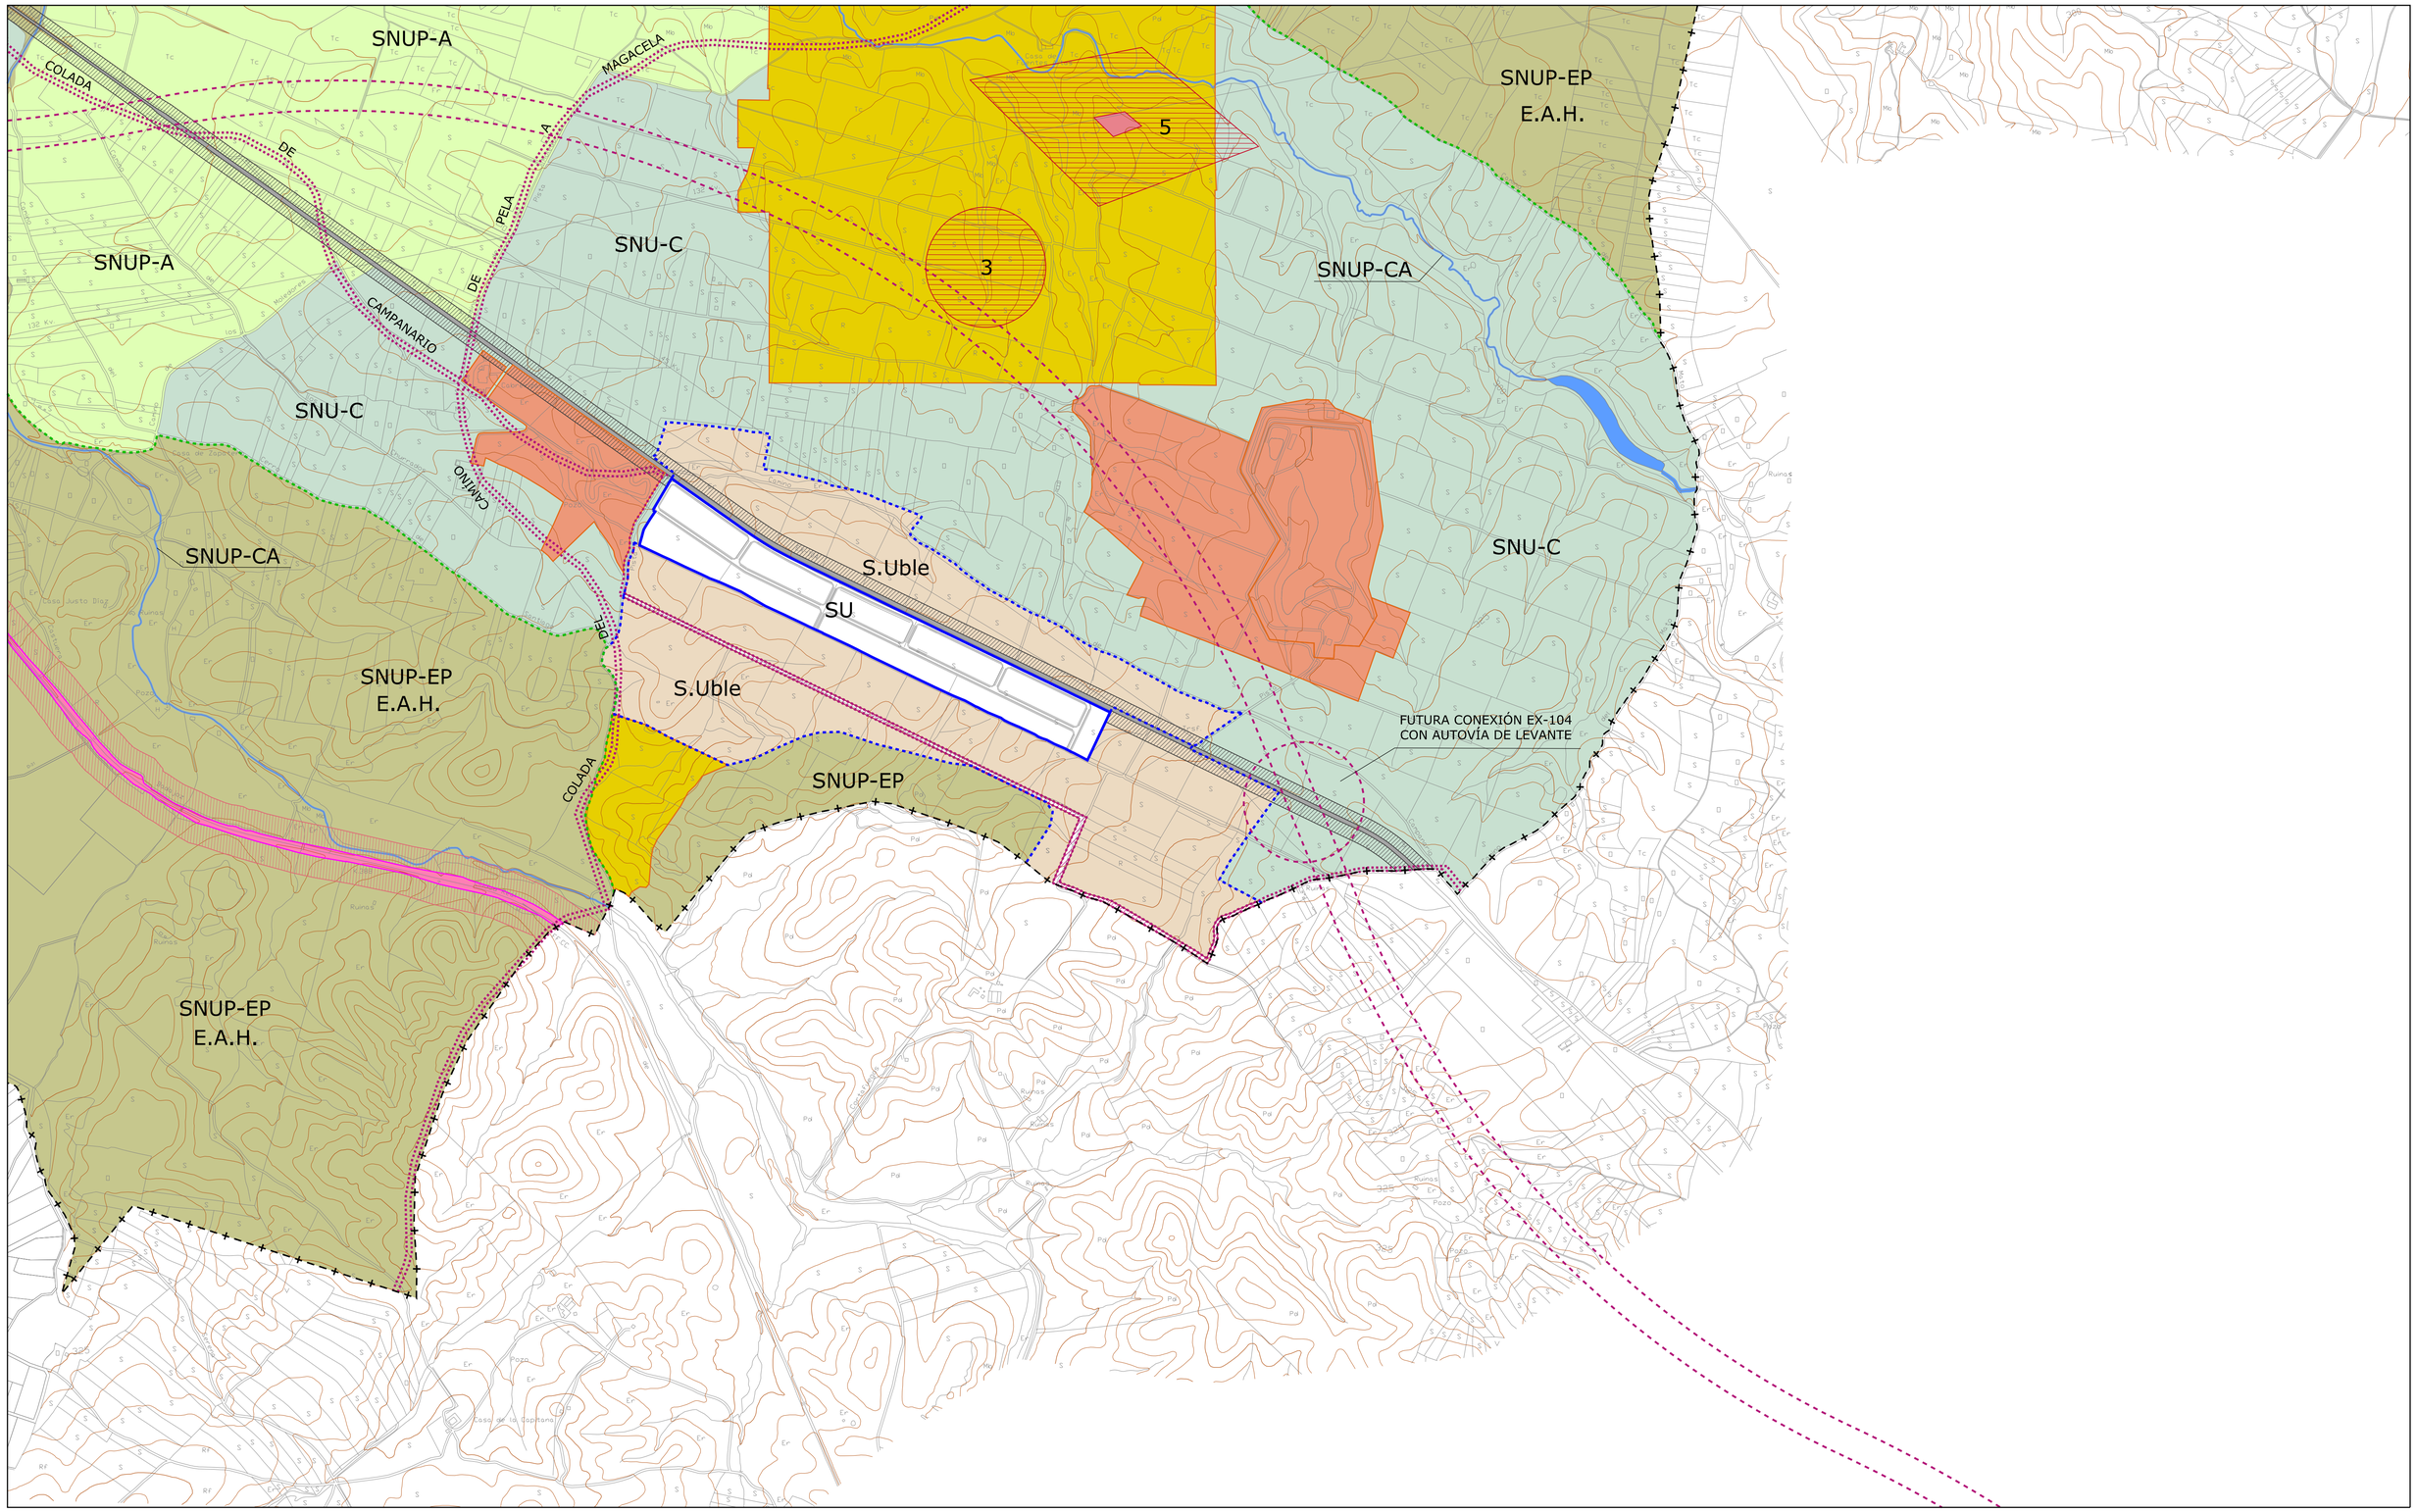


## DELIMITACIONES Y SIMBOLOGÍA

| | | |
|---|---|---|
| | LÍMITE DE TÉRMINO MUNICIPAL | |
| | LÍMITE DE SUELO URBANO | SU |
| | LÍMITE DE SUELO URBANIZABLE | SUBLE |
| | LÍMITE DE AMBITOS DE REGULARIZACIÓN EN SUELO NO URBANIZABLE (R.U.C.I.) | R.U.C.I. |

## SISTEMAS GENERALES

- SISTEMA GENERAL DE EQUIPAMIENTOS
- SISTEMA GEBERAL DE ZONAS VERDES
- SISTEMA GENERAL DE COMUNICACIONES. RED VIARIA
- SISTEMA GENERAL DE COMUNICACIONES. RED FERROVIARIA
- DOTACIONES PRIVADAS ESTRUCTURANTES
- RESERVA PARA SG DE COMUNICACIONES. TRAZADO DE AUTOVÍA Y ENLACES

## AFECCIONES

BIENES PROTEGIDOS

- 1 AFECCIÓN ARQUEOLÓGICA
- 082 ELEMENTO CATALOGADO EN SNU

INFRAESTRUCTURAS LINEALES

- AFECCIÓN VIARIA
- AFECCIÓN FERROVIARIA
- RESERVA TRAZADO DE AUTOVÍAS Y ENLACES

VÍAS PECUARIAS (SNUP-VP)

- VÍA PECUARIA EXISTENTE
- VÍA PECUARIA PROPUESTA

## CATEGORÍAS DEL SUELO NO URBANIZABLE

| | | | | | |
|---|---|---|---|---|---|
| SNUP-C | SUELO NO URBANIZABLE COMÚN | SNUP-L | SUELO NO URBANIZABLE DE PROTECCIÓN NATURAL L.I.C. | SNUP-A | SUELO NO URBANIZABLE DE PROTECCIÓN ESTRUCTURAL AGRARIA |
| SNUP-CV | SUELO NO URBANIZABLE DE PROTECCIÓN INFRAESTRUCTURAL DE CARRETERAS | SNUP-Z | SUELO NO URBANIZABLE DE PROTECCIÓN NATURAL Z.E.P.A. | SNUP-CA | SUELO NO URBANIZABLE DE PROTECCIÓN AMBIENTAL CAUCES Y CANALES |
| SNUP-FV | SUELO NO URBANIZABLE DE PROTECCIÓN INFRAESTRUCTURAL DE FERROCARRILES | SNUP-EP E.A.H. | SUELO NO URBANIZABLE DE PROTECCIÓN NATURAL ECOLÓGICO - PAISAJÍSTICA. ÁMBITOS SENSIBLES A LA ALTERACIÓN DE SU HÁBITAT (E.A.H.) | SNUP-VP | SUELO NO URBANIZABLE DE PROTECCIÓN AMBIENTAL VIAS PECUARIAS |
| SNUP-VV | SUELO NO URBANIZABLE DE PROTECCIÓN INFRAESTRUCTURAL DE VÍAS VERDES | | | SNUP-RA | SUELO NO URBANIZABLE DE PROTECCIÓN CULTURAL RESERVA ARQUEOLÓGICA |

ESQUEMA DISTRIBUCIÓN DE HOJAS Y ESCALA




# AYUNTAMIENTO DE VILLANUEVA DE LA SERENA

REVISIÓN DEL PLAN GENERAL MUNICIPAL

## TEXTO REFUNDIDO

ORDENACIÓN ESTRUCTURAL. CLASIFICACIÓN DEL SUELO. CATEGORÍAS, REGULACIÓN Y GESTIÓN DEL SUELO NO URBANIZABLE.

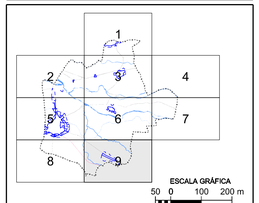FECHA: ABRIL 2015
ESCALA: 1 / 10.000
PLANO: 2
Hoja 9 de 9


prointec

DIRECTORES DEL EQUIPO REDACTOR:

ANTONIO J. PIMENTA CILLERUELO

PALOMA SANTAMARIA GALLEGO