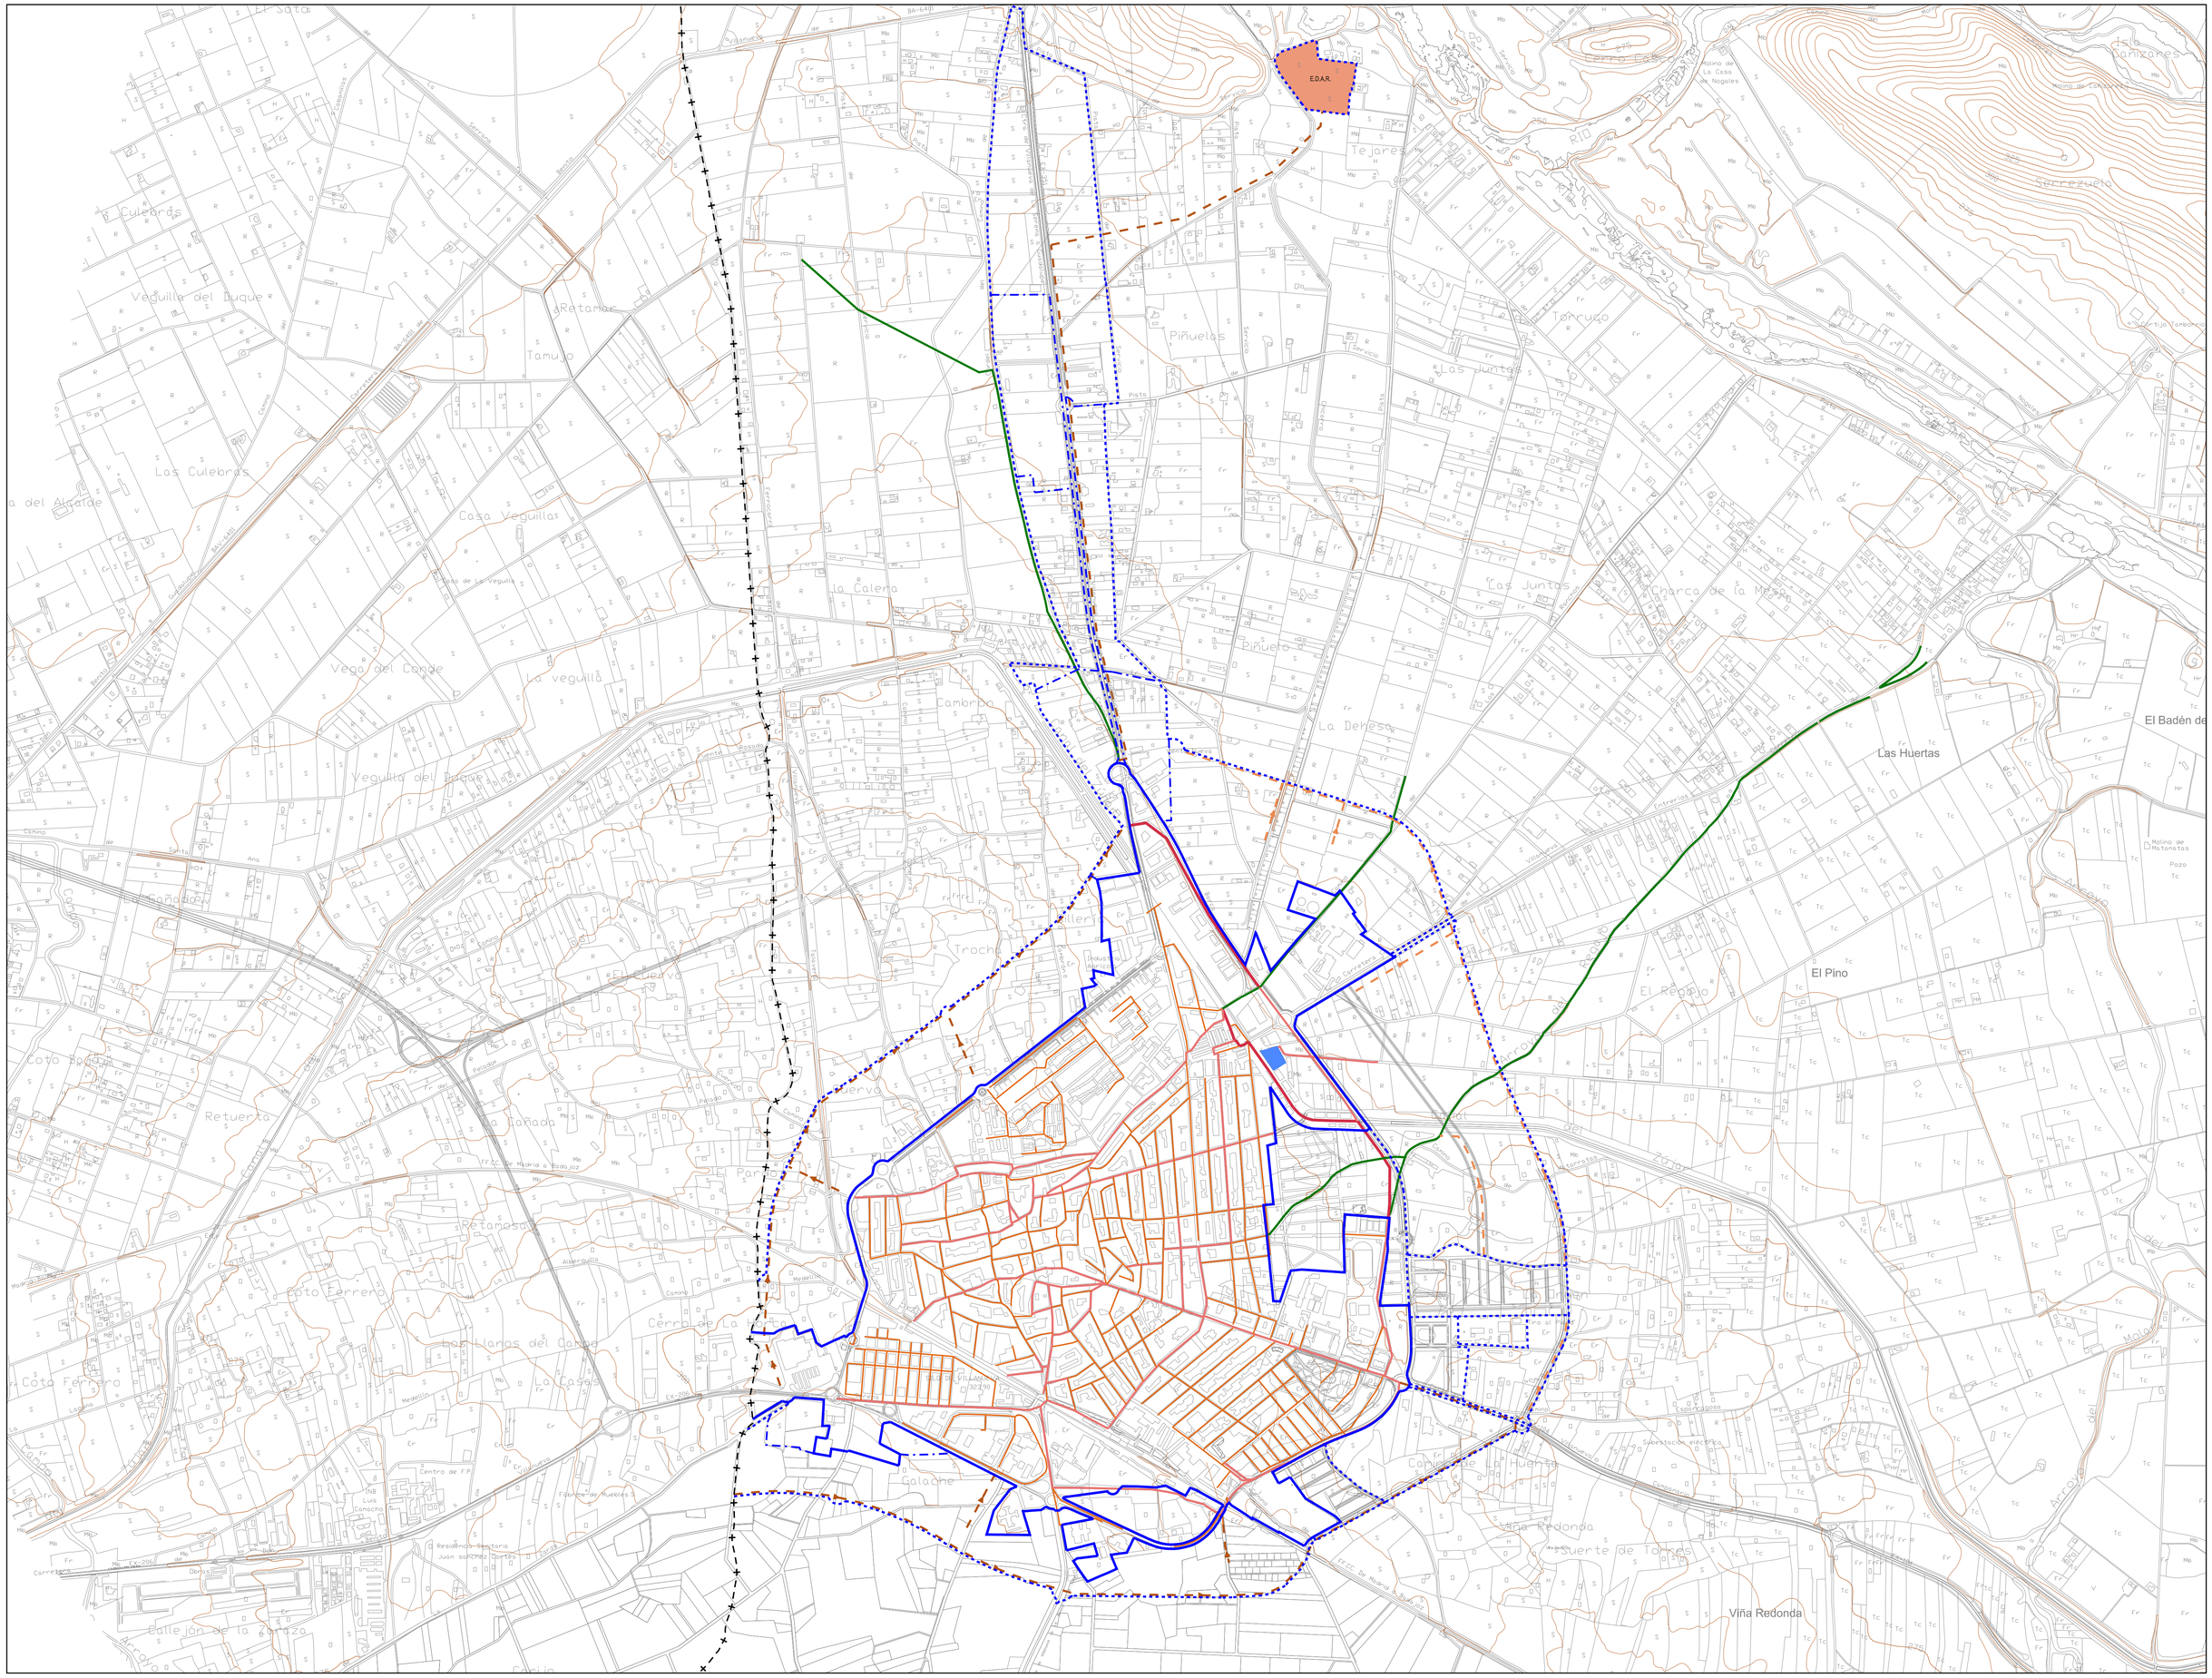

DELIMITACIONES

- LÍMITE DE TÉRMINO MUNICIPAL
- LÍMITE DE SUELO URBANO
- LÍMITE DE SUELO URBANIZABLE
- LÍMITE DE SECTOR DE SUELO URBANIZABLE

SANEAMIENTO. RED EXISTENTE

- EMISARIO
- COLECTOR GENERAL
- COLECTOR
- RED GENERAL DE DISTRIBUCIÓN
- DEPURADORA

SANEAMIENTO. RED PROPUESTA

- RED GENERAL DE DISTRIBUCIÓN PROPUESTA
- COLECTOR PROPUESTO
- E.D.A.R.

ESQUEMA DISTRIBUCIÓN DE HOJAS Y ESCALA

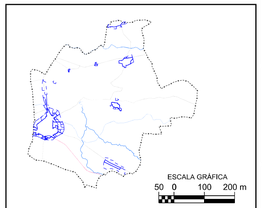

AYUNTAMIENTO DE VILLANUEVA DE LA SERENA

REVISIÓN DEL PLAN GENERAL MUNICIPAL

TEXTO REFUNDIDO

INFRAESTRUCTURAS. RED DE SANEAMIENTO

FECHA: ABRIL 2015
ESCALA: 1 / 10.000
PLANO: 8
Hoja 1 de 2

prointec
DIRECTORES DEL EQUIPO REDACTOR:
ANTONIO J. PIMENTA CELLERUELO
PALOMA SANTAMARIA GALLEGO